




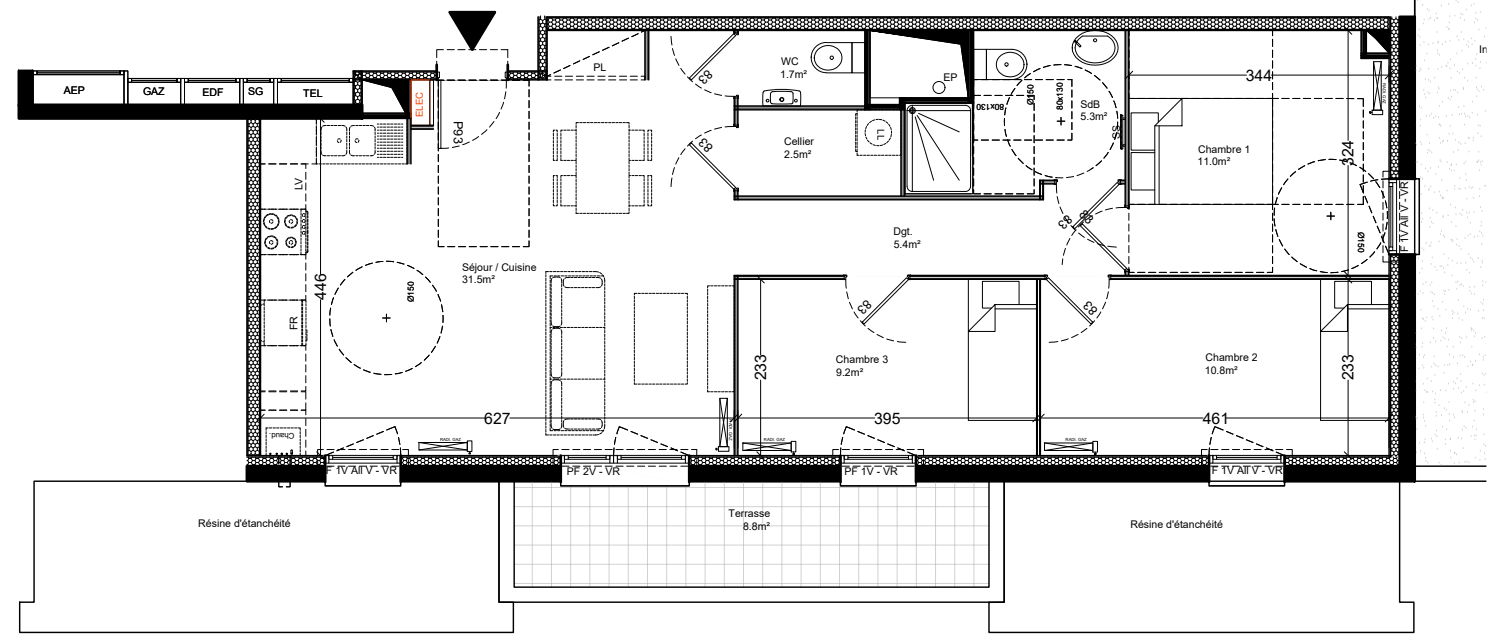

3F Centre Val de Loire
 Groupe ActionLogement

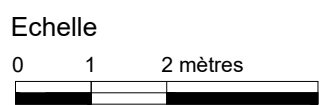

BATIMENT B - R+4
APPARTEMENT 4 PIECES - Lot 402

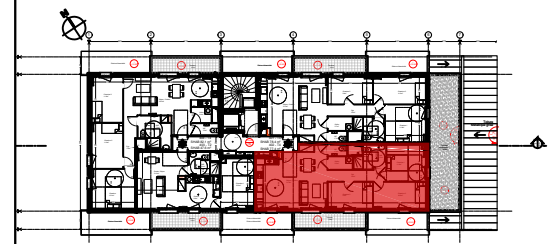

OSTINATO
 4 Bis, rue Saint Barthélémy 28000 CHARTRES
 Tél: 09 80 81 19 76 contact@ostinato.eu
 SARL d'Architecture au capital de 60 000€

NOTA: Des modifications sont susceptibles d'être apportées à ce plan en fonction des nécessités techniques de la réalisation, tant en ce qui concerne les dimensions libres que les équipements. Les retombées, soffites, faux-plafonds ainsi que l'emplacement des équipements sanitaires ne sont pas figurés, ou le sont à titre indicatif.
 Les côtes sont données à titre indicatif et ne sont pas contractuelles.

Su Habitable : 77.4 m ²	Séjour/Cuisine	31.5 m ²
	Chambre 1	11.0 m ²
Su Utile : 86.2 m ²	Chambre 2	10.8 m ²
	Chambre 3	9.2 m ²
	SdB	5.3 m ²
	WC	1.7 m ²
	Cellier	2.5 m ²
	Dgt.	5.4 m ²
	Terrasse	8.8 m ²
Date : 23 novembre 2020	Indice : 01	